


# Ausbau Radweg Schöninselner Weg bis Pfahlweg Lageplan 5

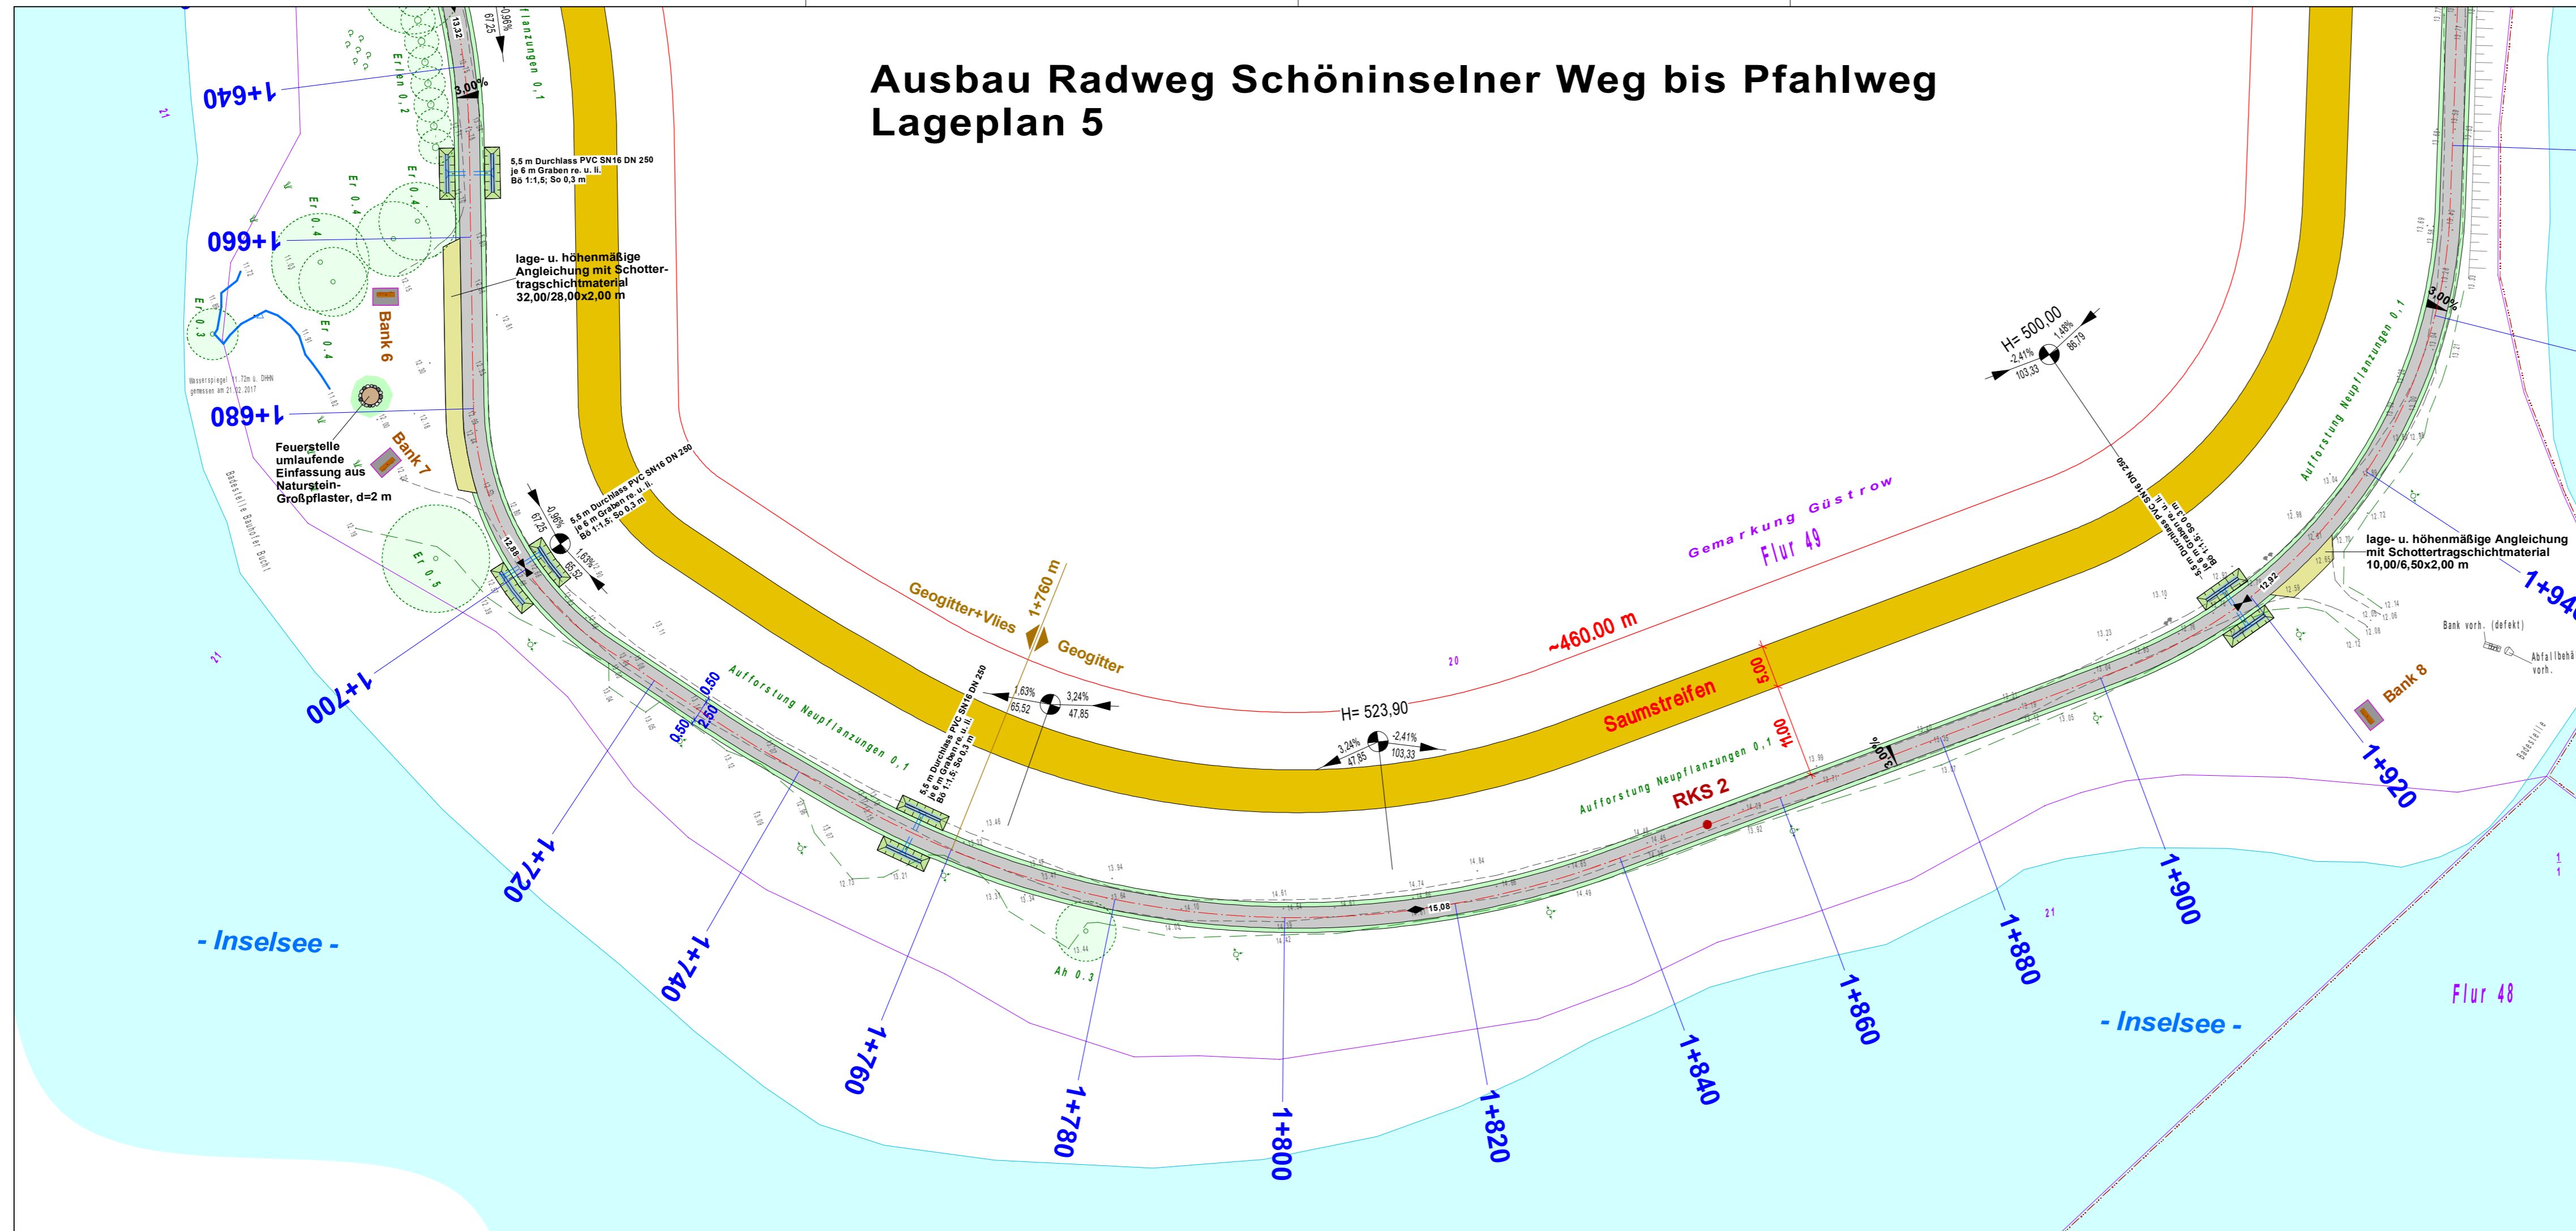

## Legende

- gepl. Pflaster / Spurbahn
  - Verbundsteinpflaster, UNNI 2N
  - gepl. Bankett
  - gepl. Graben / gepl. Mulde
  - gepl. Bank, Einfassung Rasenkantenstein
  - Umpflasterung Rechteckpflaster
  - gepl. Achse
  - Flurstücksgrenze
  - Flurgrenze
  - Gewässerinie
  - Tiefbord
  - Rasenbord
  - vorh. Höhe
  - 15,64
  - 15,22 Tiefpunkt und gepl. Höhe
  - 17,10 Hochpunkt und gepl. Höhe
  - RKS 6 • Bohrpunkt Baugrunduntersuchung
- Leitungsbestand**
- Telekom
  - Strom (20 kV-Freileitung)
  - NS-Kabel/Steuerkabel
  - Trinkwasser
  - AWDL
  - Gas

## Barlachstadt Güstrow

<b>Objekt:</b>	<b>Ausbau Radweg Schöninselner Weg bis Pfahlweg</b>		Projekt - Nr.	33-16	
			Objekt - Nr.	5	
			Blatt - Nr.	5	
			Maßstab:	1 : 500	
			Bildname:	Lageplan aktuell.gvp	
<b>Auftraggeber:</b>	Barlachstadt Güstrow Markt 1, 18273 Güstrow		Datum	Name	
			Boarb.	August 2021	Sauer
			Zeichnung	August 2021	Brüb
<b>Zeichnung:</b>	Lageplan 5		Geprüft	August 2021	Sauer
			Prod: R:\2021\16-PAU\16-16 Weg Schöninsel bis Pfahlweg\Lageplan aktuell.gvp		
			Plotdatum: 28.03.2024		

Dipl.- Ing. H.-J. Lübke  
Dipl.- Ing. U. Sauer

**INGENIEURBÜRO KULTA**

**Beratung-Planung-Bauüberwachung**

Zum Inselseekanal 8  
18273 Güstrow  
Telefon: 03843/8304-0  
Telefax: 03843/8304-111  
e-mail: info@kulta.de

Die zeichnerischen Unterlagen bleiben Eigentum des Ingenieurbüros, dürfen ohne Absprache nicht vervielfältigt und weitergegeben werden.